




TERENY ZABUDOWY MIESZKANIOWEJ JEDNORODZINNEJ I ZIELENI PARKOWEJ

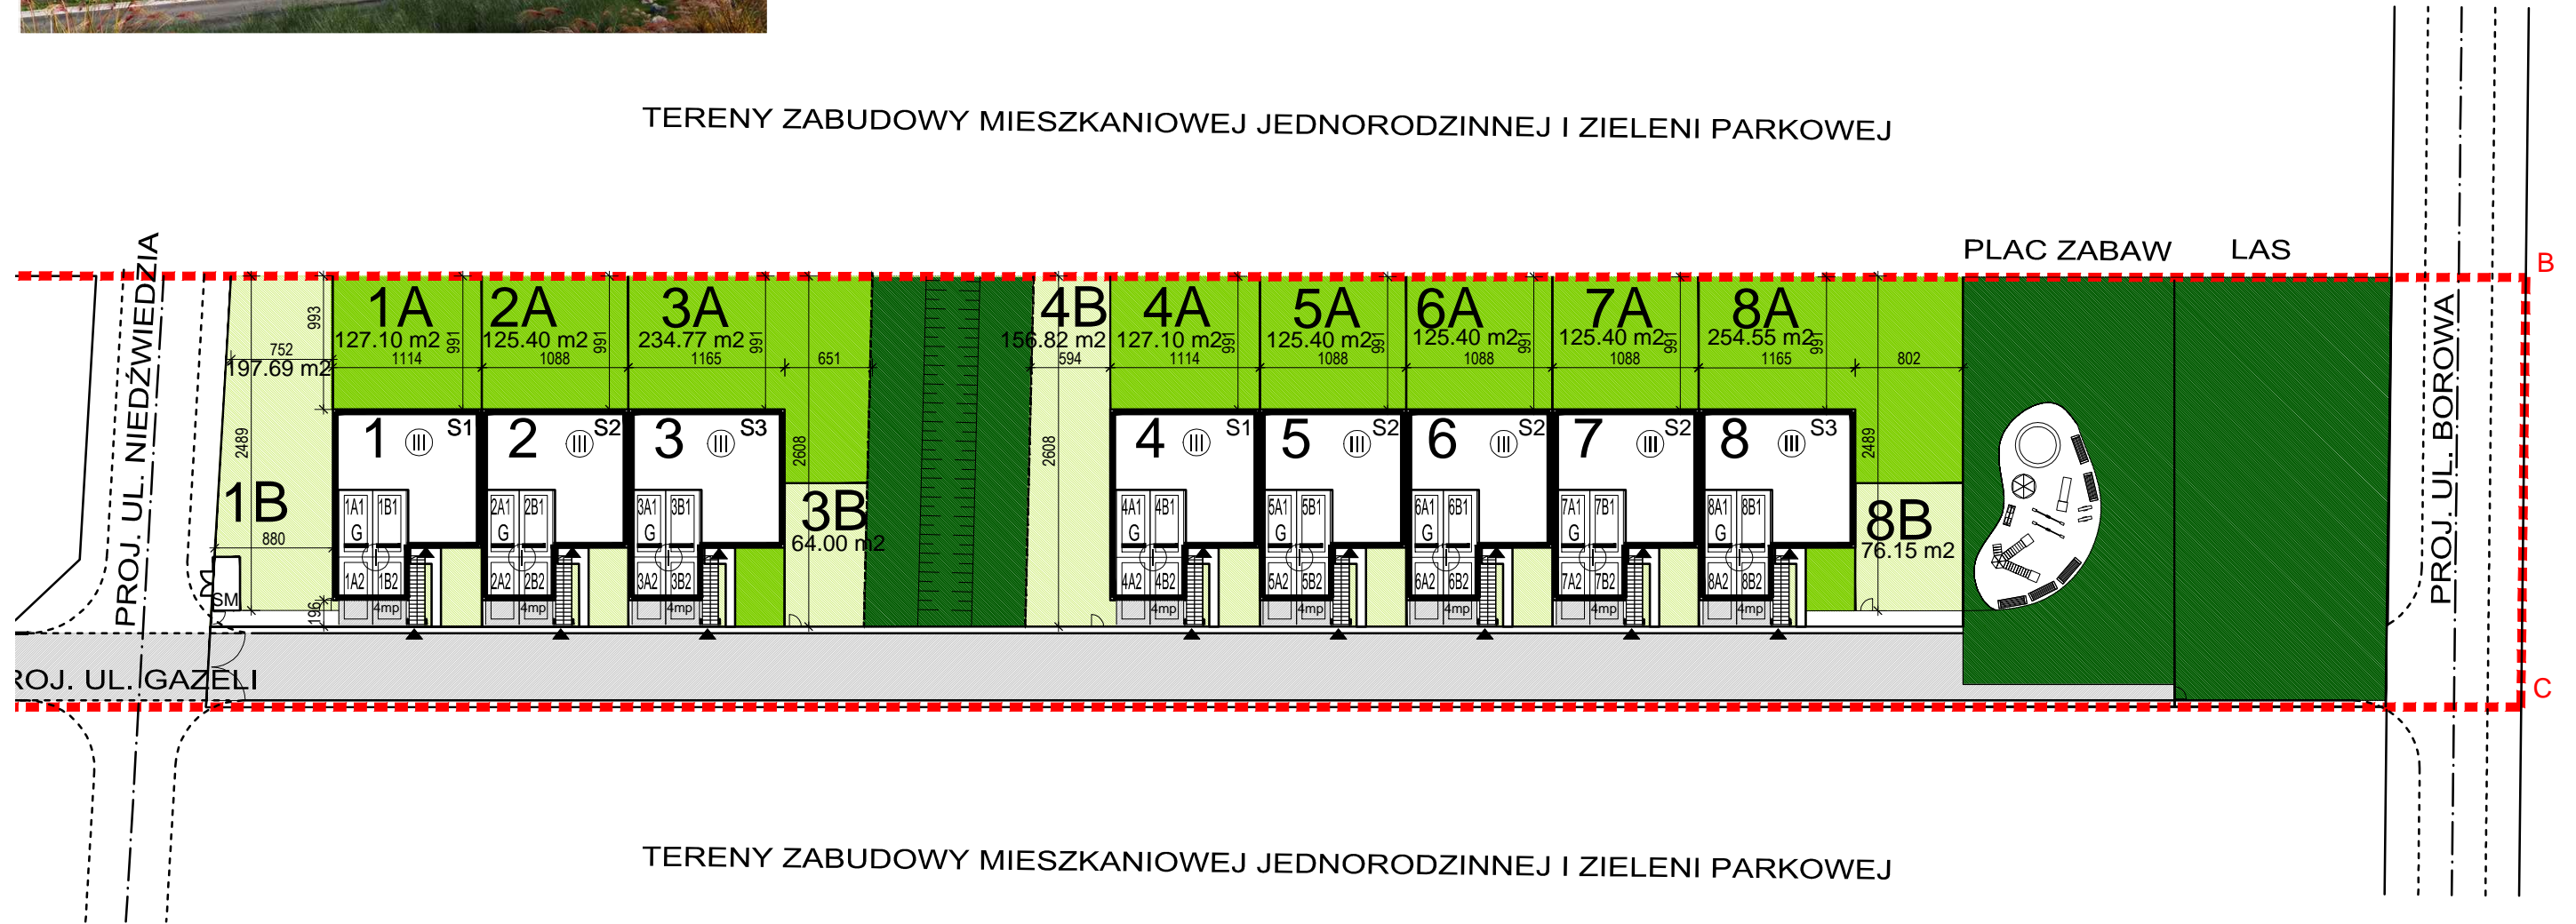

TERENY ZABUDOWY MIESZKANIOWEJ JEDNORODZINNEJ I ZIELENI PARKOWEJ